



MĚSTSKÝ ÚŘAD CHRUDIM

Resselovo náměstí 77, 537 16 Chrudim
Odbor dopravy, oddělení dopravy a komunikací
Adresa pracoviště: Pardubická 67, 537 16 Chrudim

tel.: 469 657 111, fax: 469 657 535

e-mail: urad@chrudim-city.cz

<http://www.chrudim.eu>

IDDS : 3y8b2pi , IČ: 00270211

Spis. zn.: CR 044259/2020
Č. j.: CR 011992/2021 ODP/Po
Váš dopis ze dne
Vaše značka:
Spis. a skart. znak a lhůta: 280.5 V/20
Počet listů: 2
Počet příloh: 3

Vyřizuje: Romana Podzemská, DiS.
Tel.: 469 657 505
E-mail: romana.podzemska@chrudim-city.cz

V Chrudimi dne: 1.3.2021

Veřejná vyhláška

Oznámení o návrhu opatření obecné povahy

Městský úřad Chrudim, Odbor dopravy, oddělení dopravy a komunikací, jako příslušný správní úřad dle ustanovení § 124 odst. 6 a § 77 odst. 1 písm. c) zákona číslo 361/2000 Sb., o provozu na pozemních komunikacích a o změnách některých zákonů, ve znění pozdějších předpisů (dále jen „zákon o provozu na PK“), na základě návrhu (žádosti) veřejnoprávní korporace **Obec Orel** (IČO 00270636), se sídlem Orel 67, 538 21 Slatiňany (dále i „žadatel“), ze dne 03.08.2020, písemného vyjádření k navržené úpravě provozu na pozemních komunikacích vydaného Policií České republiky, Územním odborem Chrudim, Dopravním inspektorátem (dále i „policie“) ze dne 30.07.2020 pod č.j. KRPE-56502-2/ČJ-2020-170306, a po projednání tohoto návrhu opatření obecné povahy s policií dle ustanovení § 172 odst. 1 zákona číslo 500/2004 Sb., správní řád, ve znění pozdějších předpisů (dále jen „správní řád“), jako dotčeným orgánem státní správy v řízení při stanovení místní a přechodné úpravy provozu na pozemních komunikacích,

o z n a m u j e

v souladu s ustanovením § 172 a § 173 zákona č. 500/2004 Sb. návrh opatření obecné povahy spočívající v

stanovení místní úpravy provozu

na pozemní komunikaci - **místní komunikaci** (dále i „MK“) v obci (místní části) **Orel** - viz příloha č. 1 až č. 3.

Předmětem návrhu stanovení místní úpravy provozu na pozemních komunikacích - úprava provozu na pozemních komunikacích provedená dopravními značkami, světelnými, případně i doprovodnými akustickými signály a dopravními zařízeními (dále i „DZ“) dle vyhlášky číslo 294/2015 Sb., kterou se provádějí pravidla provozu na pozemních komunikacích, ve znění pozdějších předpisů, je umístění nového DZ: a to v rozsahu dle přílohy č. 1 až č. 3.

(DZ v přílohách je pouze schéma). Přílohy jsou závaznou a nedílnou součástí tohoto návrhu opatření.

Realizace výše uvedené místní úpravy provozu na pozemních komunikacích, resp. umístění výše uvedených DZ zahrnuje mimo jiného i zajištění níže uvedeného:

- 1) Umístění a provedení stanoveného DZ bude v souladu s ustanovením zákona č. 361/2000 Sb., vyhlášky č. 294/2015 Sb., TP 65 - Zásady pro dopravní značení na pozemních komunikacích (s účinností od 1.8.2013), TP 100 - Zásady pro orientační dopravní značení na pozemních komunikacích, TP 117 - Zásady pro informačně orientační značení na pozemních komunikacích, TP 133 - Zásady pro vodorovné dopravní značení na pozemních komunikacích (s účinností od 1.8.2013), ČSN EN 12899-1 až ČSN EN 12899-5 a dle ČSN EN 1436, ve znění pozdějších změn a doplňků. Na pozemních komunikacích nebo jejich součástech (chodníky) určených pro pěší provoz i v souladu s vyhláškou č. 398/2009 Sb.
- 2) Předmětná místní úprava provozu na pozemních komunikacích bude realizována na náklady žadatele.
- 3) Před umístěním (instalací) svislých dopravních značek musí být v případě potřeby vytýčeny inženýrské sítě. Instalací dopravních značek nesmí dojít k narušení nadzemních a podzemních inženýrských sítí.
- 4) DZ bude umístěno na silničním pozemku předmětné pozemní komunikace. Při umístění mimo silniční pozemek je nutno zajistit (vlastníkem/správcem pozemní komunikace) souhlas vlastníka dotčeného pozemku. V případě místní komunikace v zastavěném území obce a průjezdního úseku silnice lze v nezbytně nutných případech postupovat dle ustanovení § 35 odst. 3 zákona č. 13/1997 Sb., o pozemních komunikacích, ve znění pozdějších předpisů (dále jen „zákon č. 13/1997 Sb.“).
- 5) Nově stanovené a umístěné DZ se stane dle příslušných ustanovení zákona č. 13/1997 Sb. součástí nebo příslušenstvím dotčené MK, která je ve vlastnictví veřejnoprávní korporace Obec Orel. Vlastník, resp. správce předmětné MK bude povinen udržovat a obnovovat stanovené DZ na vlastní náklady.
- 6) Vydané „Opatření obecné povahy - stanovení místní úpravy provozu“, na jehož základě bude výše uvedená místní úprava provozu na pozemních komunikacích provedena, nebude nahrazovat stavební povolení, stanovisko, posouzení, příp. vyjádření vyžadovaná jinými zvláštními předpisy.
- 7) Městský úřad Chrudim, Odbor dopravy, oddělení dopravy a komunikací bude mít vyhrazené právo vydané „Opatření obecné povahy - stanovení místní úpravy provozu“, resp. místní úpravu provozu na předmětných pozemních komunikacích provedenou uvedenými DZ změnit nebo doplnit, pokud to bude vyžadovat naléhavá situace nebo veřejný zájem.

Předmětná místní úprava provozu na pozemních komunikacích bude stanovena na dobu neurčitou.

Odůvodnění:

Městský úřad Chrudim, Odbor dopravy, oddělení dopravy a komunikací, jako příslušný správní úřad obdržel dne 03.08.2020 návrh (žádost) veřejnoprávní korporace **Obec Orel** (IČO 00270636), se sídlem Orel 67, 538 21 Slatiňany, na stanovení místní úpravy provozu na místních komunikacích v obci (místní části) Orel spočívající v umístění nového DZ, z důvodu zřízení zóny s dopravním omezením – umístění zpomalovacích polštářů v rámci stavby „Oprava části MK – 3. ulice (podél trati) a chodníku v Orli“.

Na základě předloženého návrhu DZ a po zhlédnutí místa samého správní úřad zpracoval předmětný návrh opatření obecné povahy, který byl v souladu s ustanovením § 172 odst. 1 zákona č. 500/2004 Sb. projednán dne 23.02.2021 s policií jako dotčeným orgánem státní správy.

Předložená žádost, písemné vyjádření policie a situační plánec s navrženým DZ tvoří podklady tohoto řízení.

Městský úřad Chrudim, Odbor dopravy, oddělení dopravy a komunikací v souladu s ustanovením § 172 odst. 1 zákona č. 500/2004 Sb.

v y z ý v á

dotčené osoby, aby k tomuto návrhu opatření obecné povahy podávaly připomínky nebo námítky, a to nejpozději do 30 dnů ode dne jeho zveřejnění na úřední desce správního orgánu, který návrh doručuje (Městský úřad Chrudim).

Podle § 172 odst. 4 zákona č. 500/2004 Sb. může k návrhu opatření obecné povahy kdokoliv, jehož práva, povinnosti nebo zájmy mohou být opatřením obecné povahy přímo dotčeny, uplatnit u Městského úřadu Chrudim, Odboru dopravy, oddělení dopravy písemné připomínky.

Podle § 172 odst. 5 zákona č. 500/2004 Sb. mohou vlastníci nemovitostí, jejichž práva, povinnosti nebo zájmy související s výkonem vlastnického práva mohou být opatřením obecné povahy přímo dotčeny, nebo, určí-li tak správní orgán, i jiné osoby, jejichž oprávněné zájmy mohou být opatřením obecné povahy přímo dotčeny, podat u Městského úřadu Chrudim, Odboru dopravy, oddělení dopravy proti návrhu opatření obecné povahy písemné odůvodněné námítky. Zmeškání úkonu nelze prominout.

Připomínky se podávají v písemné podobě a musí splňovat rámcové náležitosti podání podle ustanovení § 37 zákona č. 500/2004 Sb. O námítkách rozhoduje správní orgán, který opatření obecné povahy vydává.

Nechá-li se některá osoba zastupovat, předloží jeho zástupce plnou moc.

„otisk úředního razítka“

Romana Podzemská, DiS. v.r.
oprávněná úřední osoba

Příloha: 3x Situační plánec s DZ

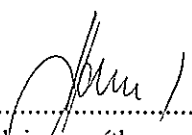

Tento návrh opatření obecné povahy musí být vyvěšen po dobu 30 dnů na úřední desce orgánu, který písemnost doručuje, a zveřejněn způsobem umožňujícím dálkový přístup. Patnáctým dnem po vyvěšení se návrh považuje za doručený.

Tento návrh opatření obecné povahy bude rovněž 30 dnů vyvěšen na úřední desce Obecního úřadu Orel, o které tímto úřad žádáme.

Následně prosíme o zaslání návrhu opatření zpět, a to s vyznačením dne vyvěšení a dne sejmutí tohoto návrhu z úřední desky.

Vyvěšeno dne: 1.3.2021.....

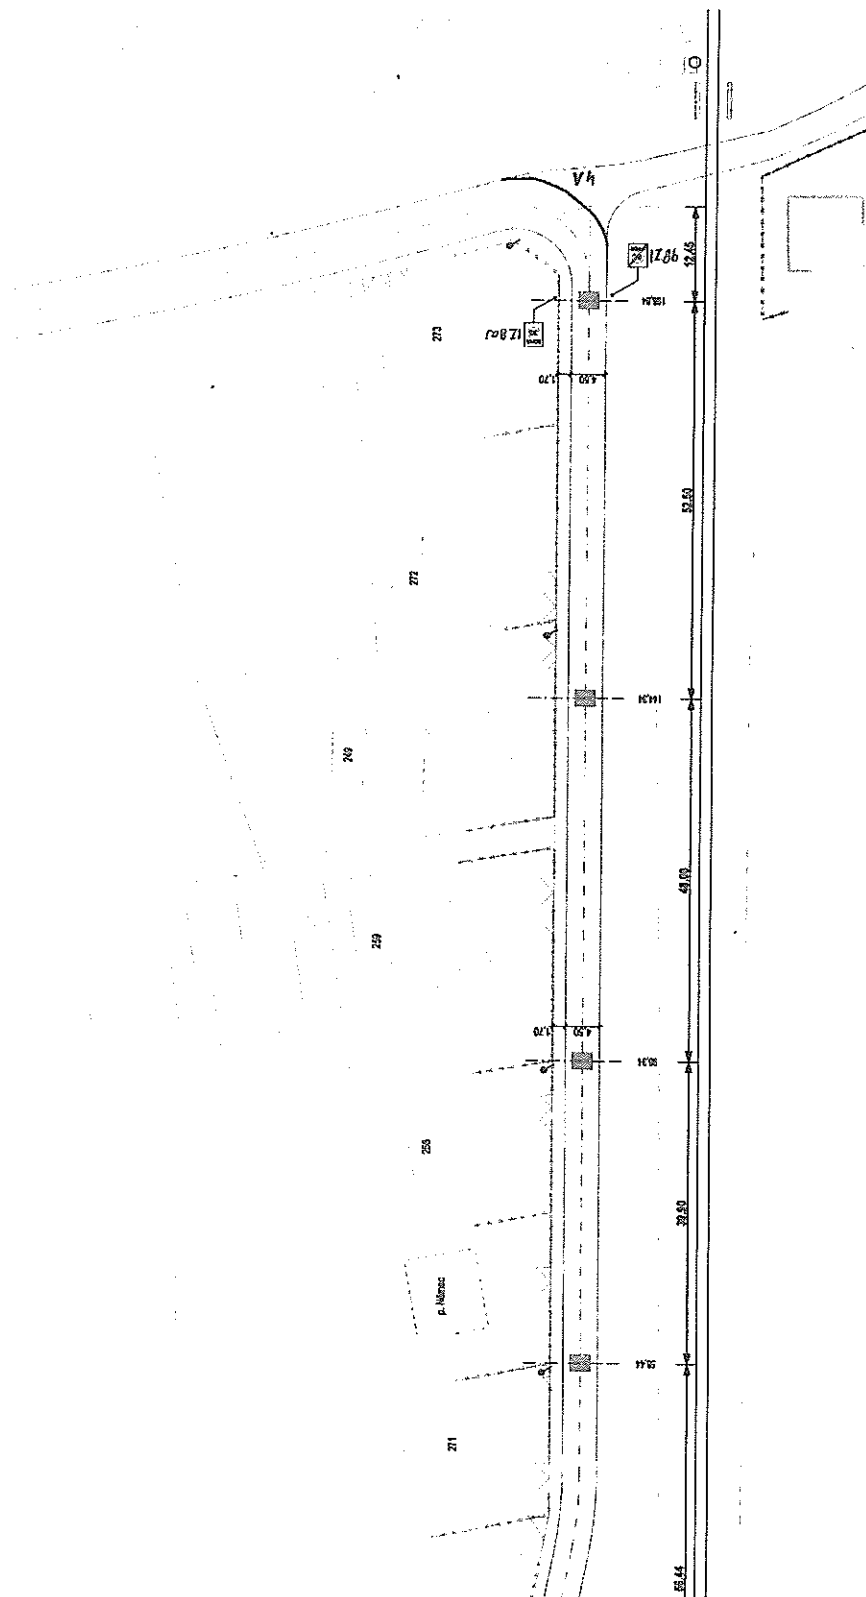
Sejmuto dne:


.....
 **OBEC OREL**
Orel 38, 538 21 Slatiňany
IČ: 002 70 636

Podpis a razítko orgánu, který potvrzuje vyvěšení oznámení na úřední desce a jeho následné sejmutí

Obdrží:

- dotčené osoby v souladu s ustanovením § 172 odst. 1 zákona č. 500/2004 Sb. veřejnou vyhláškou, a to v souladu s § 25 téhož zákona vyvěšením návrhu opatření (písemnosti) na úřední desce správního úřadu a současně jeho zveřejněním způsobem umožňujícím dálkový přístup
- Obec Orel (IČO 00270636), Orel 67, 538 21 Slatiňany, IDDS: 4w7a9rd
- Policie České republiky, Krajské ředitelství policie Pardubického kraje, Územní odbor Chrudim, Dopravní inspektorát, IDDS: ndihp32
- Obecní úřad Orel, IDDS: 4w7a9rd (k vyvěšení na úřední desce)
- Městský úřad Chrudim, Odbor kanceláře tajemníka, který se tímto žádá o vyvěšení návrhu opatření na úřední desce úřadu po dobu nejméně 30 dnů a o jeho následné zaslání zpět, a to s vyznačením dne vyvěšení a dne sejmutí tohoto návrhu z úřední desky



ZMĚNA DOPR. REŽIMU STAV. KOMUNIKACE (3. ulice) NA ZÓNU 30.

Investor:	Obec Čáslav 520 21 Čáslav 67	Vypracoval:	Ing. J. Bureš	Ing. J. Bureš 520 61 025 178 520 61 133 101
Autos:	OPRAVA ČÁSTI MK - 3. ULICE (PODĚL TRATÍ) A CHODNÍKU V ORLI			
Výška:	SITUACE ZPOMALOVACÍCH POLŠŤARŮ			
		Datum:	09/2020	KM: 00000
		Forma:		MANO: 1:500
				15.

POZNÁMKA:
Položka umístění zpomalovacích polštářů byla projednána za přítomnosti všichnih sousedních nemovitostí.

Příloha č.2 k č.j. CR 011992/2021 ODP/Po



