



MĚSTSKÝ ÚŘAD CHRUDIM
Resselovo náměstí 77, 537 16 Chrudim
Odbor dopravy, oddělení dopravy a komunikací
Adresa pracoviště: Pardubická 67, 537 16 Chrudim

tel.: 469 657 111, fax: 469 657 535
e-mail: urad@chrudim-city.cz
<http://www.chrudim.eu>
IDDS : 3y8b2pi , IČ: 00270211

Spis. zn.: CR 044258/2020
Č. j.: CR 012852/2021 ODP/Po
Váš dopis ze dne
Vaše značka:
Spis. a skart. znak a lhůta: 280.5 V/20
Počet listů: 3
Počet příloh: 1

Vyřizuje: Romana Podzemská, DiS.
Tel.: 469 657 505
E-mail: romana.podzemska@chrudim-city.cz

V Chrudimi dne: 4.3.2021

Veřejná vyhláška

Opatření obecné povahy

Městský úřad Chrudim, Odbor dopravy, oddělení dopravy a komunikací, jako příslušný správní úřad (dále i „správní úřad“) dle ustanovení § 124 odst. 6 zákona číslo 361/2000 Sb., o provozu na pozemních komunikacích a o změnách některých zákonů, ve znění pozdějších předpisů (dále jen „zákon č. 361/2000 Sb.“), na základě návrhu (žádosti) veřejnoprávní korporace **Obec Orel** (IČO 00270636), se sídlem Orel 67, 538 21 Slatiňany (dále i navrhovatel“), ze dne 03.08.2020, vlastního zjištění, písemného vyjádření Policie České republiky, Krajského ředitelství policie Pardubického kraje, Územního odboru Chrudim, Dopravního inspektorátu (dále i „policie“) jako dotčeného orgánu státní správy k místní úpravě provozu na pozemních komunikacích, a po oznámení návrhu opatření obecné povahy ze dne 05.01.2020 pod č.j. CR 000079/2021 ODP/Po veřejnou vyhláškou, vydává v souladu s ustanovením § 171 a § 173 zákona číslo 500/2004 Sb., správní řád, ve znění pozdějších předpisů (dále jen „zákon č. 500/2004 Sb.“), opatření obecné povahy, kterým

s t a n o v í

dle ustanovení § 77 odst. 1 písm. c) zákona č. 361/2000 Sb. na pozemní komunikaci – **místní komunikaci** (dále i „MK“) v obci (místní části) **Orel** – viz příloha,

místní úpravu provozu,

tj. úpravu provozu na pozemních komunikacích provedenou dopravními značkami, světelnými, případně i doprovodnými akustickými signály a dopravními zařízeními (dále i „DZ“) dle vyhlášky č. 294/2015 Sb., kterou se provádějí pravidla provozu na pozemních komunikacích, ve znění pozdějších předpisů (dále jen „vyhláška č. 294/2015 Sb.“), následovně:

Místní úprava provozu bude provedena umístěním nového DZ a to v rozsahu dle přílohy.

Příloha je závaznou a nedílnou součástí tohoto opatření. (DZ v příloze je pouze schéma.)

Při realizaci předmětné místní úpravy provozu na pozemních komunikacích, resp. při umístění výše uvedeného DZ zajistí navrhovatel mimo jiného i dodržení níže uvedených podmínek:

- 1) Pokud není uvedeno jinak či v případě absence některých parametrů, bude provedení a umístění stanoveného DZ v souladu s ustanovením zákona č. 361/2000 Sb., vyhlášky č. 294/2015 Sb., TP 65 - Zásady pro dopravní značení na pozemních komunikacích (s účinností od 1.8.2013), TP 100 - Zásady pro orientační dopravní značení na pozemních komunikacích, TP 117 - Zásady pro informačně orientační značení na pozemních komunikacích, TP 133 - Zásady pro vodorovné dopravní značení na pozemních komunikacích (s účinností od 1.8.2013), ČSN EN 12899-1 až ČSN EN 12899-5 a dle ČSN EN 1436, ve znění pozdějších změn a doplňků. Na pozemních komunikacích nebo jejich součástech (chodníky) určených pro pěší provoz i v souladu s vyhláškou č. 398/2009 Sb.
- 2) Před umístěním (instalací) svislých dopravních značek musí být v případě potřeby vytýčeny inženýrské sítě. Instalací dopravních značek nesmí dojít k narušení nadzemních a podzemních inženýrských sítí.
- 3) DZ bude umístěno na silničním pozemku předmětné pozemní komunikace. Při umístění mimo silniční pozemek je nutno zajistit (vlastníkem či správcem pozemní komunikace) souhlas vlastníka dotčeného pozemku. V případě místní komunikace v zastavěném území obce a průjezdního úseku silnice lze v nezbytně nutných případech postupovat dle ustanovení § 35 odst. 3 zákona č. 13/1997 Sb., o pozemních komunikacích, ve znění pozdějších předpisů (dále jen „zákon č. 13/1997 Sb.“).
- 4) Předmětná místní úprava provozu na dané pozemní komunikaci bude realizována na náklady navrhovatele, tzn., že navrhovatel provede či zajistí umístění předmětného DZ v souladu s tímto opatřením. Za stav místní úpravy provozu ručí navrhovatel po celou dobu platnosti opatření, pokud není dále uvedeno jinak.
- 5) Nově stanovené a umístěné DZ na MK se stane dle příslušných ustanovení zákona č. 13/1997 Sb. součástí nebo příslušenstvím dotčené MK, která je ve vlastnictví veřejnoprávní korporace Obce Orel. Vlastník, příp. správce předmětné MK bude povinen udržovat a obnovovat stanovené DZ na vlastní náklady.
- 6) Městský úřad Chrudim, Odbor dopravy, oddělení dopravy a komunikací si vyhrazuje právo vydané „Opatření obecné povahy“, resp. stanovenou místní úpravu provozu na předmětné pozemní komunikaci provedenou shora uvedeným DZ změnit nebo doplnit, pokud to bude vyžadovat naléhavá situace nebo veřejný zájem nebo v případě, že DZ bude realizováno v rozporu se stanovenými podmínkami.

Stanovená místní úprava provozu na pozemních komunikacích bude realizována, resp. stanovené DZ bude na dané pozemní komunikaci umístěno nejdéle do 60 dnů ode dne nabytí účinnosti tohoto opatření obecné povahy, a její platnost je stanovena na dobu neurčitou.

Provedení místní úpravy provozu (umístění všech stanovených DZ) navrhovatel neodkladně oznámí telefonicky či emailem správnímu úřadu.

Vydané „Opatření obecné povahy“, na jehož základě se předmětná místní úprava provozu na pozemních komunikacích realizuje, nenahrazuje stavební povolení, stanovisko, posouzení, příp. vyjádření vyžadovaná jinými zvláštními předpisy.

Odůvodnění:

Městský úřad Chrudim, Odbor dopravy, oddělení dopravy a komunikací, jako příslušný správní úřad obdržel dne 03.08.2020 návrh (žádost) veřejnoprávní korporace Obec Orel (IČO 00270636), se sídlem Orel 67, 538 21 Slatiňany, na stanovení místní úpravy provozu na místní komunikaci v obci (místní části) Orel. Předmětem návrhu místní úpravy provozu na MK je umístění nového DZ z důvodu zjednosměrnění komunikace (změna stavby před dokončením) v rámci stavby „Technická vybavenost pro RD na p.p.č. 18/4 a 18/5 v k.ú. Orel“.

Vznesený návrh byl doplněn i o písemné vyjádření policie k předmětné místní úpravě provozu na pozemních komunikacích ze dne 30.07.2020 pod č.j. KRPE-56502-2/ČJ-2020-170306.

Správní úřad na základě vzneseného návrhu (podané žádosti) s připojenou projektovou dokumentací řešící i umístění (úpravu) DZ na předmětné pozemní komunikaci provedl zhlédnutí místa samého a zjistil, že navržená změna místní úpravy provozu, resp. umístění nově navrženého DZ je možné a zahájil správní řízení směřující k vydání opatření obecné povahy dle ustanovení § 171 a následujících části šesté zákona č. 500/2004 Sb.

Na základě shromážděných podkladů zpracoval správní úřad návrh opatření obecné povahy, ve kterém uvedl DZ užitě pro předmětnou místní úpravu provozu na dané pozemní komunikaci, a který v souladu s ustanovením § 172 odst. 1 zákona č. 500/2004 Sb. a § 77 odst. 3 zákona č. 361/2000 Sb. projednal dne 21.12.2020 s policií jako dotčeným orgánem státní zprávy.

Následně správní úřad doručil návrh opatření obecné povahy (vydán dne 05.01.2021 pod č.j. CR 000079/2021 ODP/Po) veřejnou vyhláškou podle ustanovení § 25 a v souladu s § 172 zákona č. 500/2004 Sb. Návrh opatření obecné povahy byl zveřejněn na úřední desce Městského úřadu Chrudim v době od 05.01.2021 do 05.02.2021 a dále také způsobem umožňujícím dálkový přístup (elektronická úřední deska Městského úřadu Chrudim). Zveřejněn byl i na úřední desce Obecního úřadu Orel.

V návrhu opatření obecné povahy vyzval správní úřad v souladu s ustanovením § 172 zákona č. 500/2004 Sb. dotčené osoby, aby k návrhu opatření podávaly u správního úřadu písemně své připomínky nebo námítky, a to ve lhůtě 30 dnů ode dne jeho zveřejnění.

Ve stanovené lhůtě neobdržel správní úřad žádné připomínky nebo námítky, a ani nová stanoviska (vyjádření).

Vznesený návrh (podaná žádost) s připojenou projektovou dokumentací (situační plánek s DZ), písemné vyjádření policie i zveřejněný návrh opatření obecné povahy tvoří podklady tohoto řízení.

Vzhledem k výše uvedenému Městský úřad Chrudim, Odbor dopravy, oddělení dopravy a komunikací v souladu s ustanovením § 2 zákona č. 500/2004 Sb. (správní orgán dbá, aby přijaté řešení bylo v souladu s veřejným zájmem a aby odpovídalo okolnostem daného případu, jakož i to, aby v rozhodování skutkově shodných nebo podobných případů nevznikaly nedůvodné rozdíly) a § 78 zákona č. 361/2000 Sb. (DZ musí tvořit ucelený systém a směřjí se užívat jen v takovém rozsahu a takovým způsobem, jak to nezbytně vyžaduje bezpečnost a plynulost provozu na pozemních komunikacích nebo jiný důležitý veřejný zájem) stanovil dle ustanovení § 77 odst. 1 písm. c) zákona č. 361/2000 Sb. a postupem dle části šesté (§ 171 a následující) zákona č. 500/2004 Sb. místní úpravu provozu na MK v obci Orel tak, jak je shora uvedeno.

Rozhodnutí o námitkách

V uvedené lhůtě dle ustanovení § 172 odst. 5 zákona č. 500/2004 Sb. nebyly žádné písemné námitky uplatněny.

Odůvodnění rozhodnutí o námitkách

V uvedené lhůtě dle ustanovení § 172 odst. 5 zákona č. 500/2004 Sb. nebyly žádné písemné námitky uplatněny.

Poučení:

Proti opatření obecné povahy nelze dle ustanovení § 173 odst. 2 zákona č. 500/2004 Sb. podat opravný prostředek.

Dle ustanovení § 173 odst. 1 zákona č. 500/2004 Sb. nabývá opatření obecné povahy účinnosti patnáctým dnem po dni vyvěšení na úřední desce.

„otisk úředního razítka“

Romana Podzemská, DiS. v.r.
oprávněná úřední osoba

Příloha: Situace s DZ

Toto opatření obecné povahy musí být vyvěšeno po dobu 15 dnů na úřední desce orgánu, který písemnost doručuje (Městský úřad Chrudim) a zveřejněno způsobem umožňujícím dálkový přístup.

Toto opatření bude rovněž 15 dnů vyvěšeno na úřední desce Obecního úřadu Orel, který tímto žádáme o vyvěšení.

Následně prosíme o zaslání opatření zpět, a to s vyznačením dne vyvěšení a dne sejmutí tohoto opatření z úřední desky.

Vyvěšeno dne: *4.3.2021*

Sejmuto dne:



OBEC OREL
Orel 38, 538 21 Slatiňany
IČ: 002 70 636


.....
Podpis a razítko orgánu, který potvrzuje vyvěšení opatření na úřední desce a jeho následné sejmutí a jeho zveřejnění umožňující dálkový přístup

Obdrží:

- dotčené osoby v souladu s ustanovením § 172 odst. 1 zákona č. 500/2004 Sb. veřejnou vyhláškou, a to v souladu s ustanovením § 25 téhož zákona vyvěšením písemnosti na úřední desce správního úřadu a současně její zveřejnění způsobem umožňujícím dálkový přístup
- Obec Orel (IČO 00270636), Orel 67, 538 21 Slatiňany, IDDS: 4w7a9rd
- Policie České republiky, Krajské ředitelství policie Pardubického kraje, Územní odbor Chrudim, Dopravní inspektorát, IDDS: ndihp32

- Obecní úřad Orel, IDDS: 4w7a9rd (k vyvěšení na úřední desce)
- Městský úřad Chrudim, Odbor kanceláře tajemníka, Pardubická 67, 537 16 Chrudim, který se tímto žádá o vyvěšení opatření na úřední desce úřadu po dobu 15 dnů, o jeho zveřejnění umožňující dálkový přístup a o jeho následné zaslání zpět, a to s vyznačením dne vyvěšení a dne sejmutí tohoto opatření z úřední desky

Příloha k č.j. CR 012852/2021 ODP/Po

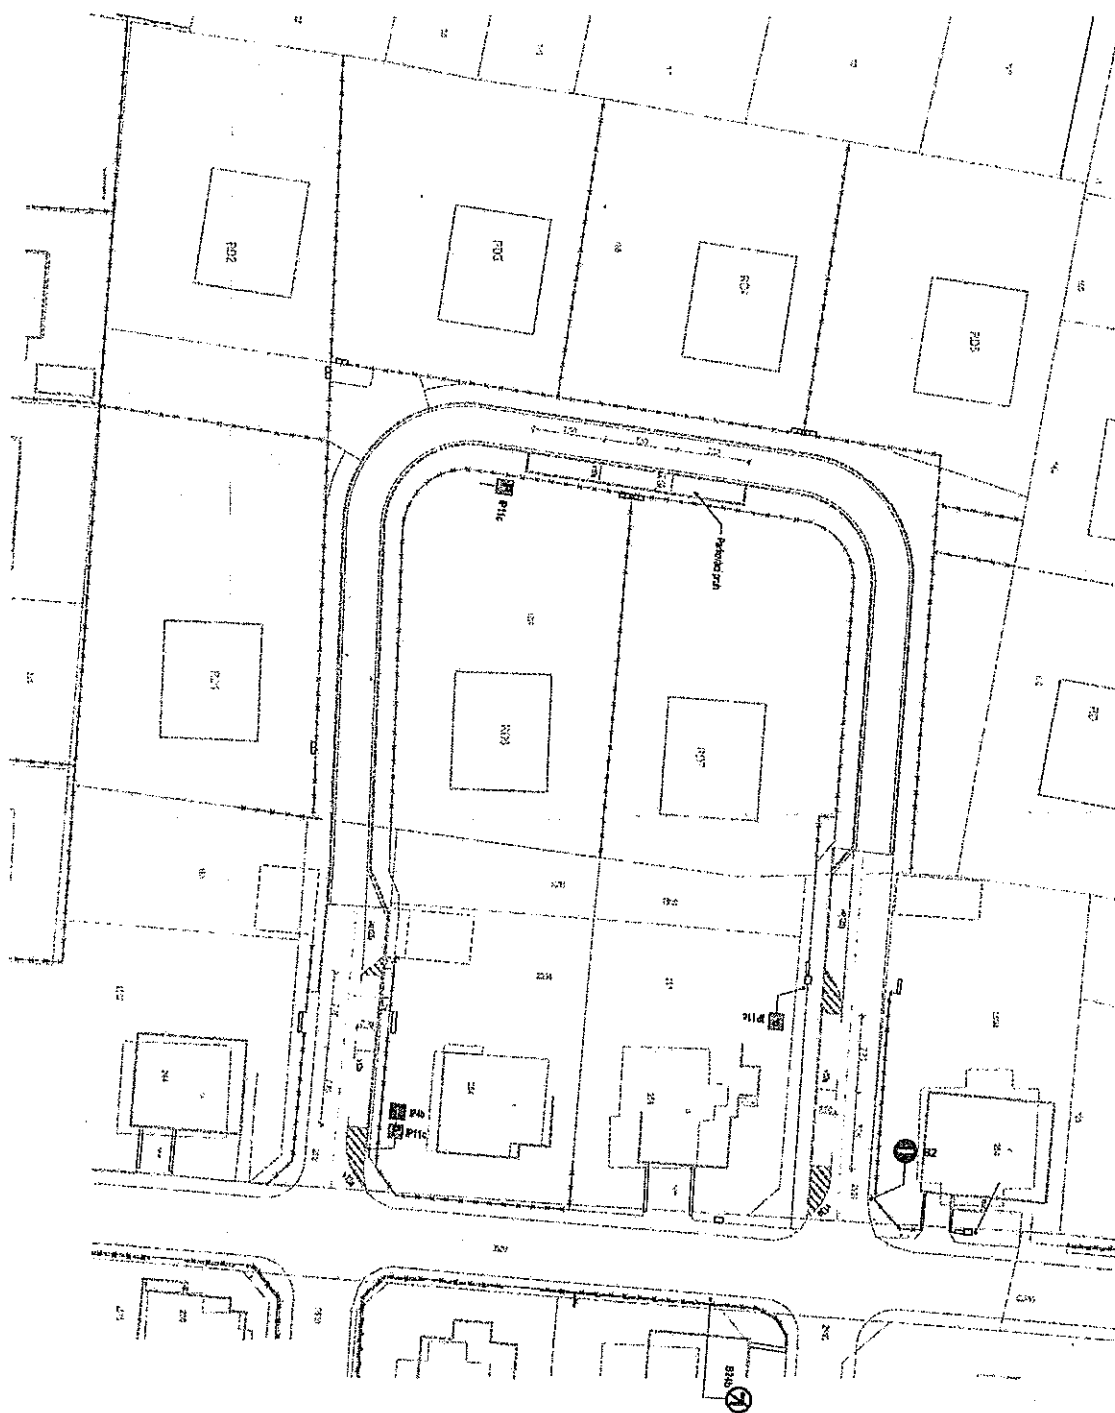

Investor:	Dělné Orel 538 21 Orel 87	Vypracoval:	Ing. J. Bureš	Ing. J. Bureš 538 61 Poch 178 tel. 602 106 481
Objekt:	TECHNICKÁ VYBAVENOST PRO RD na p.p.č. 18/4 a 18/5 v k.ú. Orel			Datum: 03/2020
	KOMUNIKACE			Formát:
Výkres:	ROZHLEDOVÉ POMĚRY A DZ			MÁŠTĚK: 1:500
				8.